

PLAN URBANISTIC
GENERAL

COMUNA
FILIPENI

LOCALITATEA : BRAD
JUDETEL BACAU

3

REGLEMENTARI URBANISTICE
ZONIFICARE


LEGENDA

- LIMITE
- LIMITA INTRAVILAN PROPUS
- ZONIFICARE
- INSTITUTII PUBLICE SI SERVICII PROPUSE
- ZONA PENTRU LOCUINTA SI FUNCTIUNI COMPLEMENTARE
- ZONA INSTUTII PUBLICE SI SERVICII
- TEREN AGRICOL
- ZONA SPATII PLANTATE , AGREMENT , SPORT
- ZONA GOSPODARIE COMUNALA , CIMITIRE
- ZONA PROTECTIE CAL DE COMUNICATIE RUTIERA SI AMENAJARI APE
- ECHIPARI TEHNICO-EDILITARE
- ZONE DE PROTECTIE/INTERDICTIE
- ZONE PROTEJATE PE BAZA NORMELOR SANITARE (SURSELE DE APA , STATIILE DE TRATARE , IMAGAZINARI , STATII DE EPURARE APE UZATE , PLATFORME DE DEPOZITARE , DESURII , CIMITIRE)
- ZONE PROTEJATE FATA DE CONSTRUCTII SI CUVARE TEHNICE (CENTRALE SI INSTALATIILE ELECTRICE , LINII DE INALTA TENSIUNE , RELETE GAZE/TELECOMUNICATII)
- DRUMURI
- DRUM JUDETEAN
- DRUM LOCAL
- STRAZI IN INTRAVILAN
- STRAZI PROPUSE PENTRU LARGIRE SI MODERNIZARE


- 1. SCOLA
- 2. BISERICA + CIMITIR
- 3. MAGAZIN

INSTITUTII
PUBLICE
SI SERVICII

planşa	P.U.G. comuna FILIPENI	Beneficiar:	S.C. < VANEL - EXIM > S.R.L.
P.U.G.	26/2002	amplasament:	localitatea BRAD
desenul	grn. Carhnel Clonel	Denumire proiect:	BACAU
verificat	grn. Constantin Anghel	anplasament:	J04 / 1397 / 93
sef proiect	grn. Constantin Anghel	Colectiv de elaborare:	
data	2003	scara	1:5000
format	U3	ZONIFICARE FUNCTIONALA	REGLEMENTARI URBANISTICE

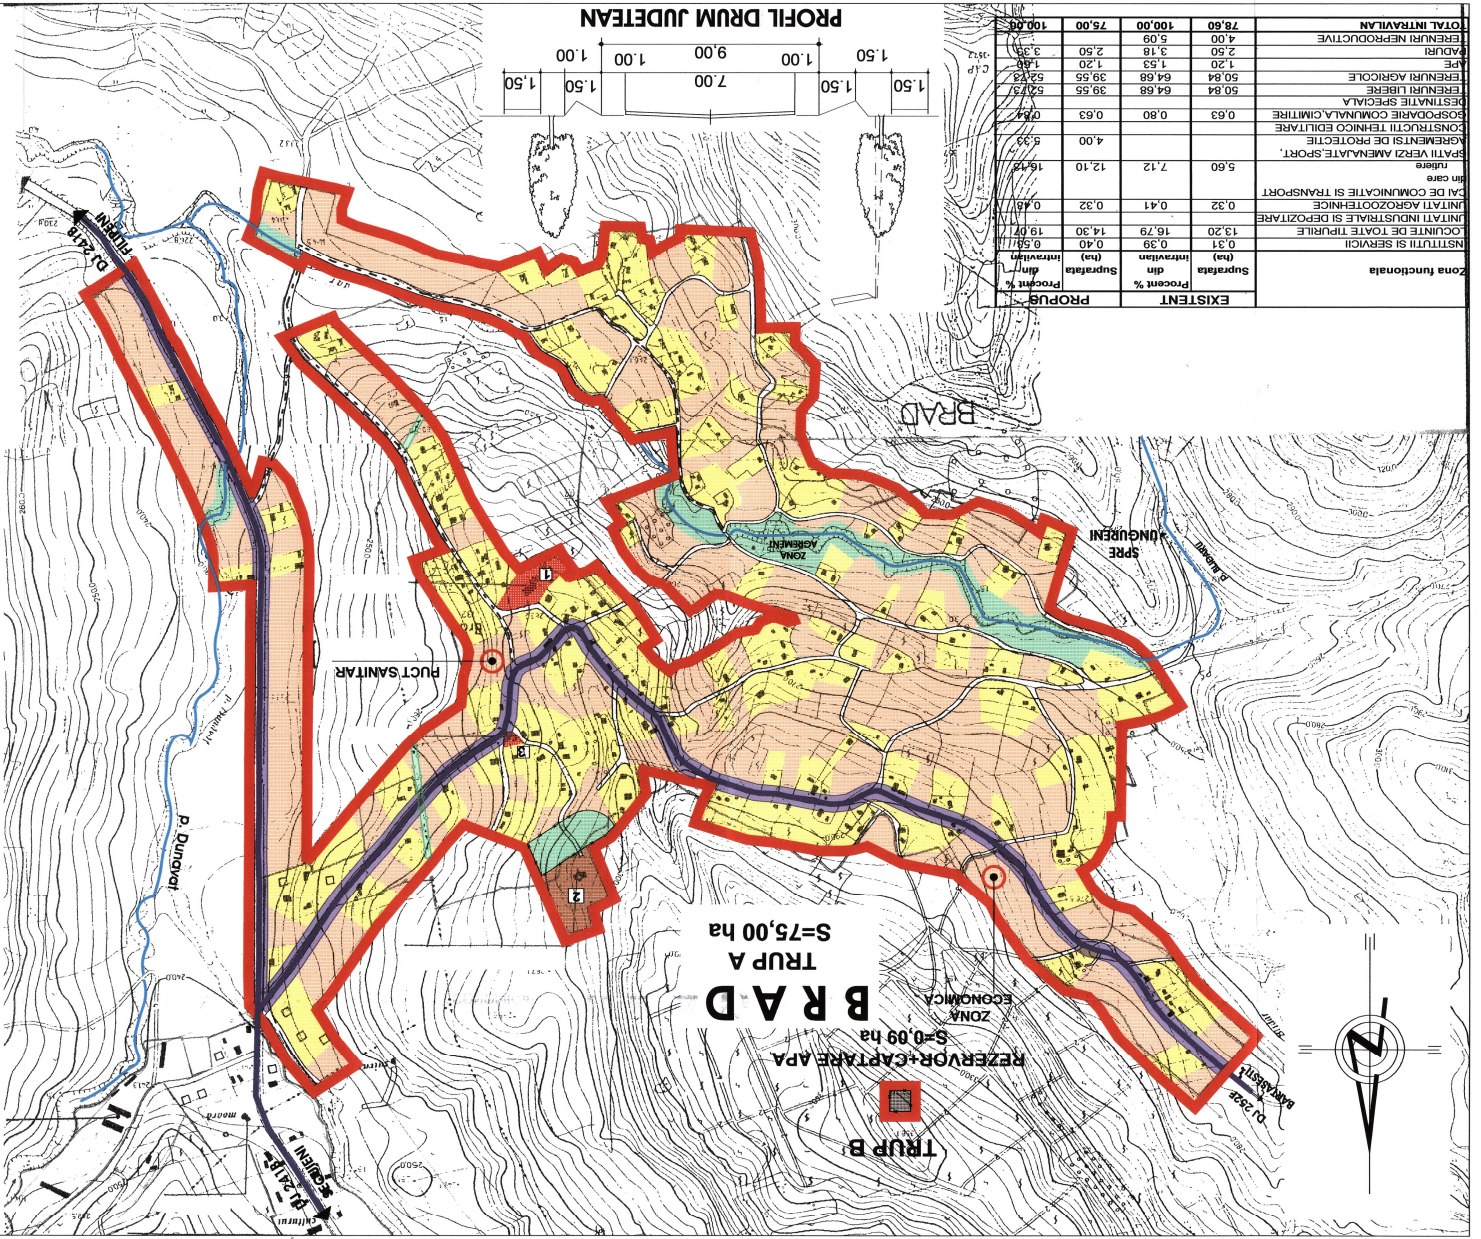

PROFIL DRUM JUDETEAN

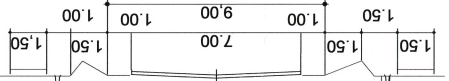

Zona functionala	Suprafata din Suprafata (ha)	Procent %	Suprafata din Intinsiv (ha)	Procent %
